


ふれあい交流センター配置図

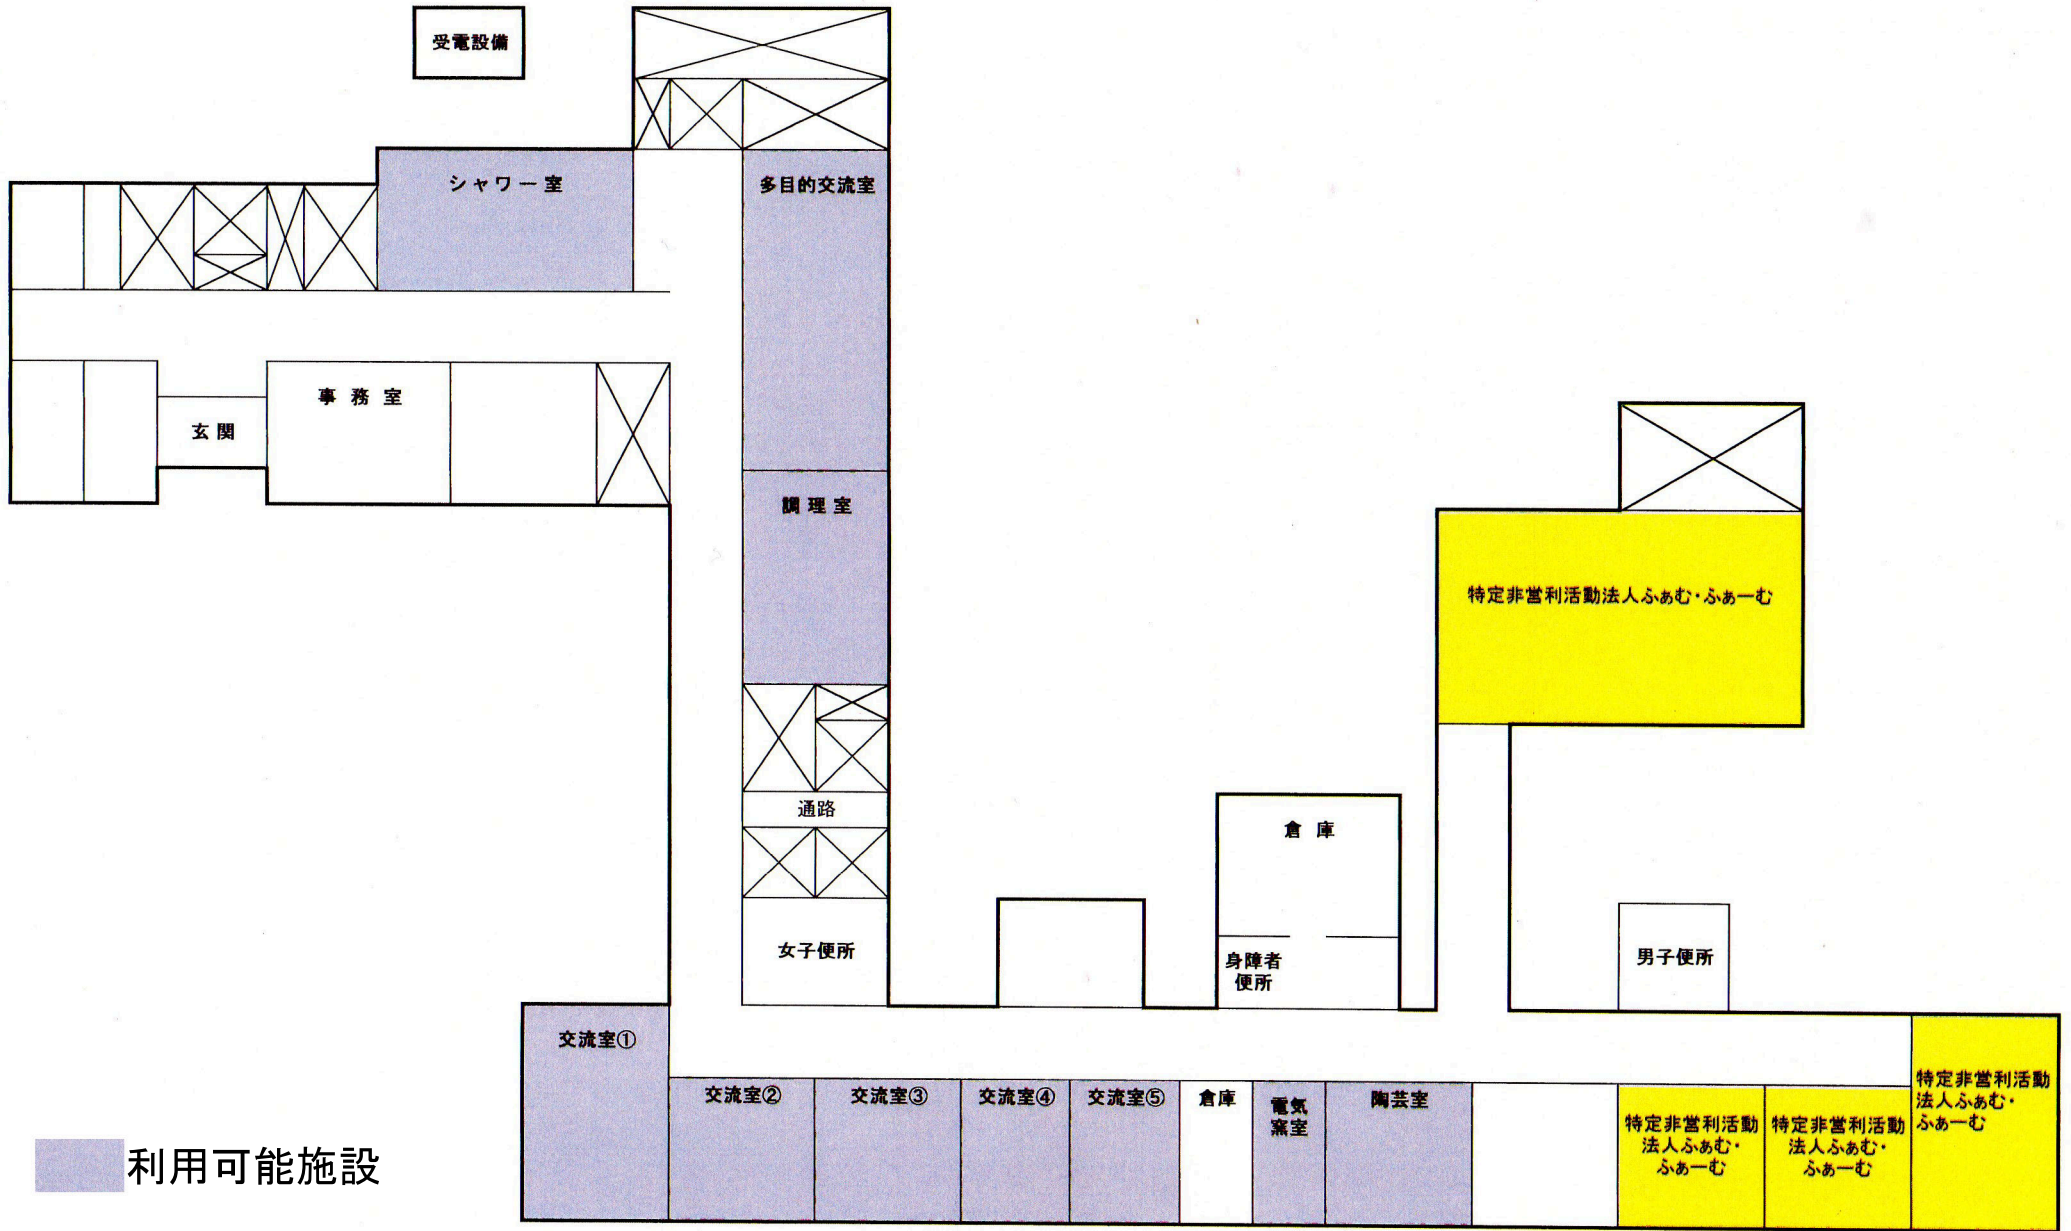

■ 利用可能施設